


# ROSKILDE KONGRESSECENTER

## KONGRES- OG IDRÆTSCENTER

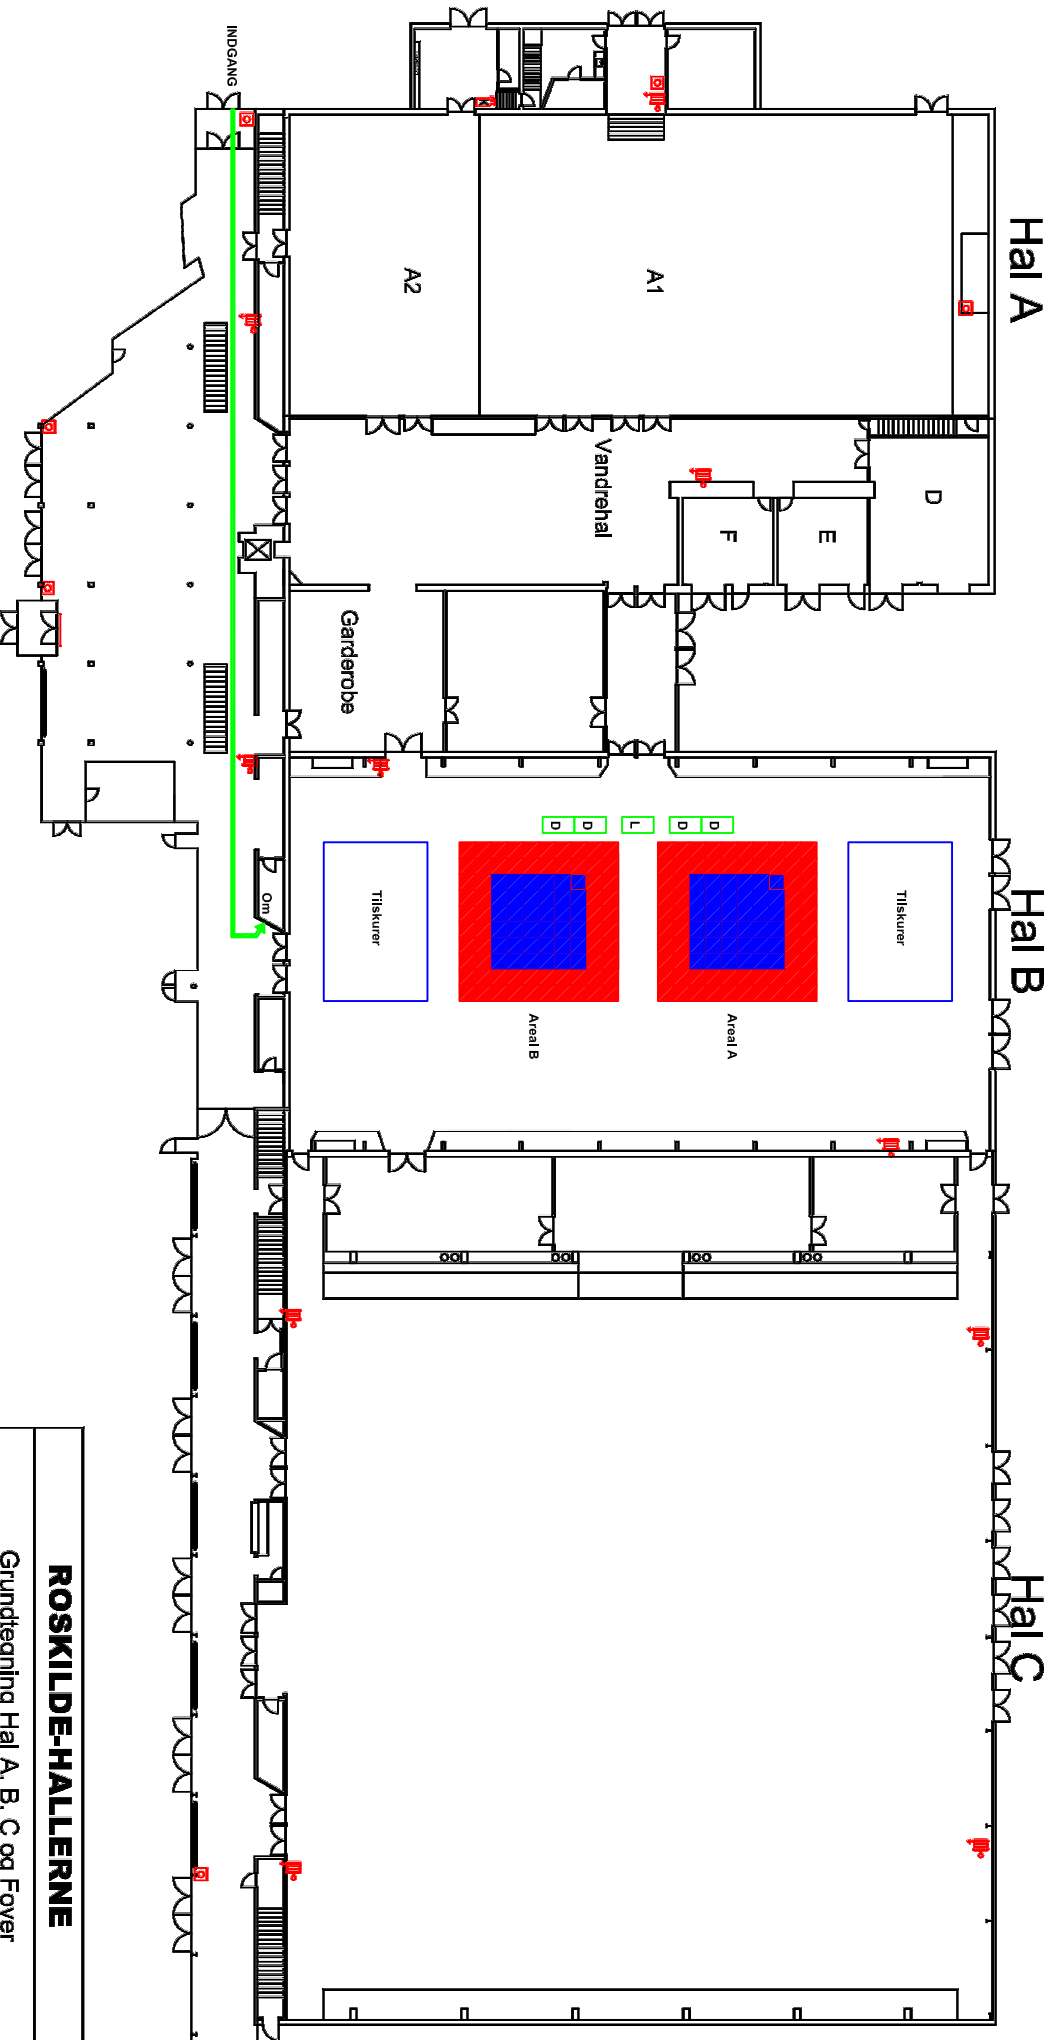

- NOTE**
- D: Dommerbord
  - L: Lægebord
  - Om: Omklædning i kældler
  - Ganglinje til omklædning

Inventory:

<b>ROSKILDE-HALLERNE</b>	
Grundtegnning Høll A, B, C og Foyer	
Sillas Mørker	
Date: 31-03-2003	Rev.: 01
Max:	Drw. num: 2.999
Place: A, B, C og Foyer	Scale: 1:500